


AMERICAN MEMORIAL HOSPITAL 2
RDCH (+109.50NGF)
SALLE DE DETENTE DU SERVICE DE CONSULTATIONS

REIMS le : 08/02/2023
C. H. U. de REIMS

Ech : 4cm/m
Etude :
DIRECTION DU PATRIMOINE DES ACHATS
ET DE LA LOGISTIQUE

Dessin : ADM

Plan n° : 261
PRESENTE PAR LE DIRECTEUR
DES SERVICES TECHNIQUES

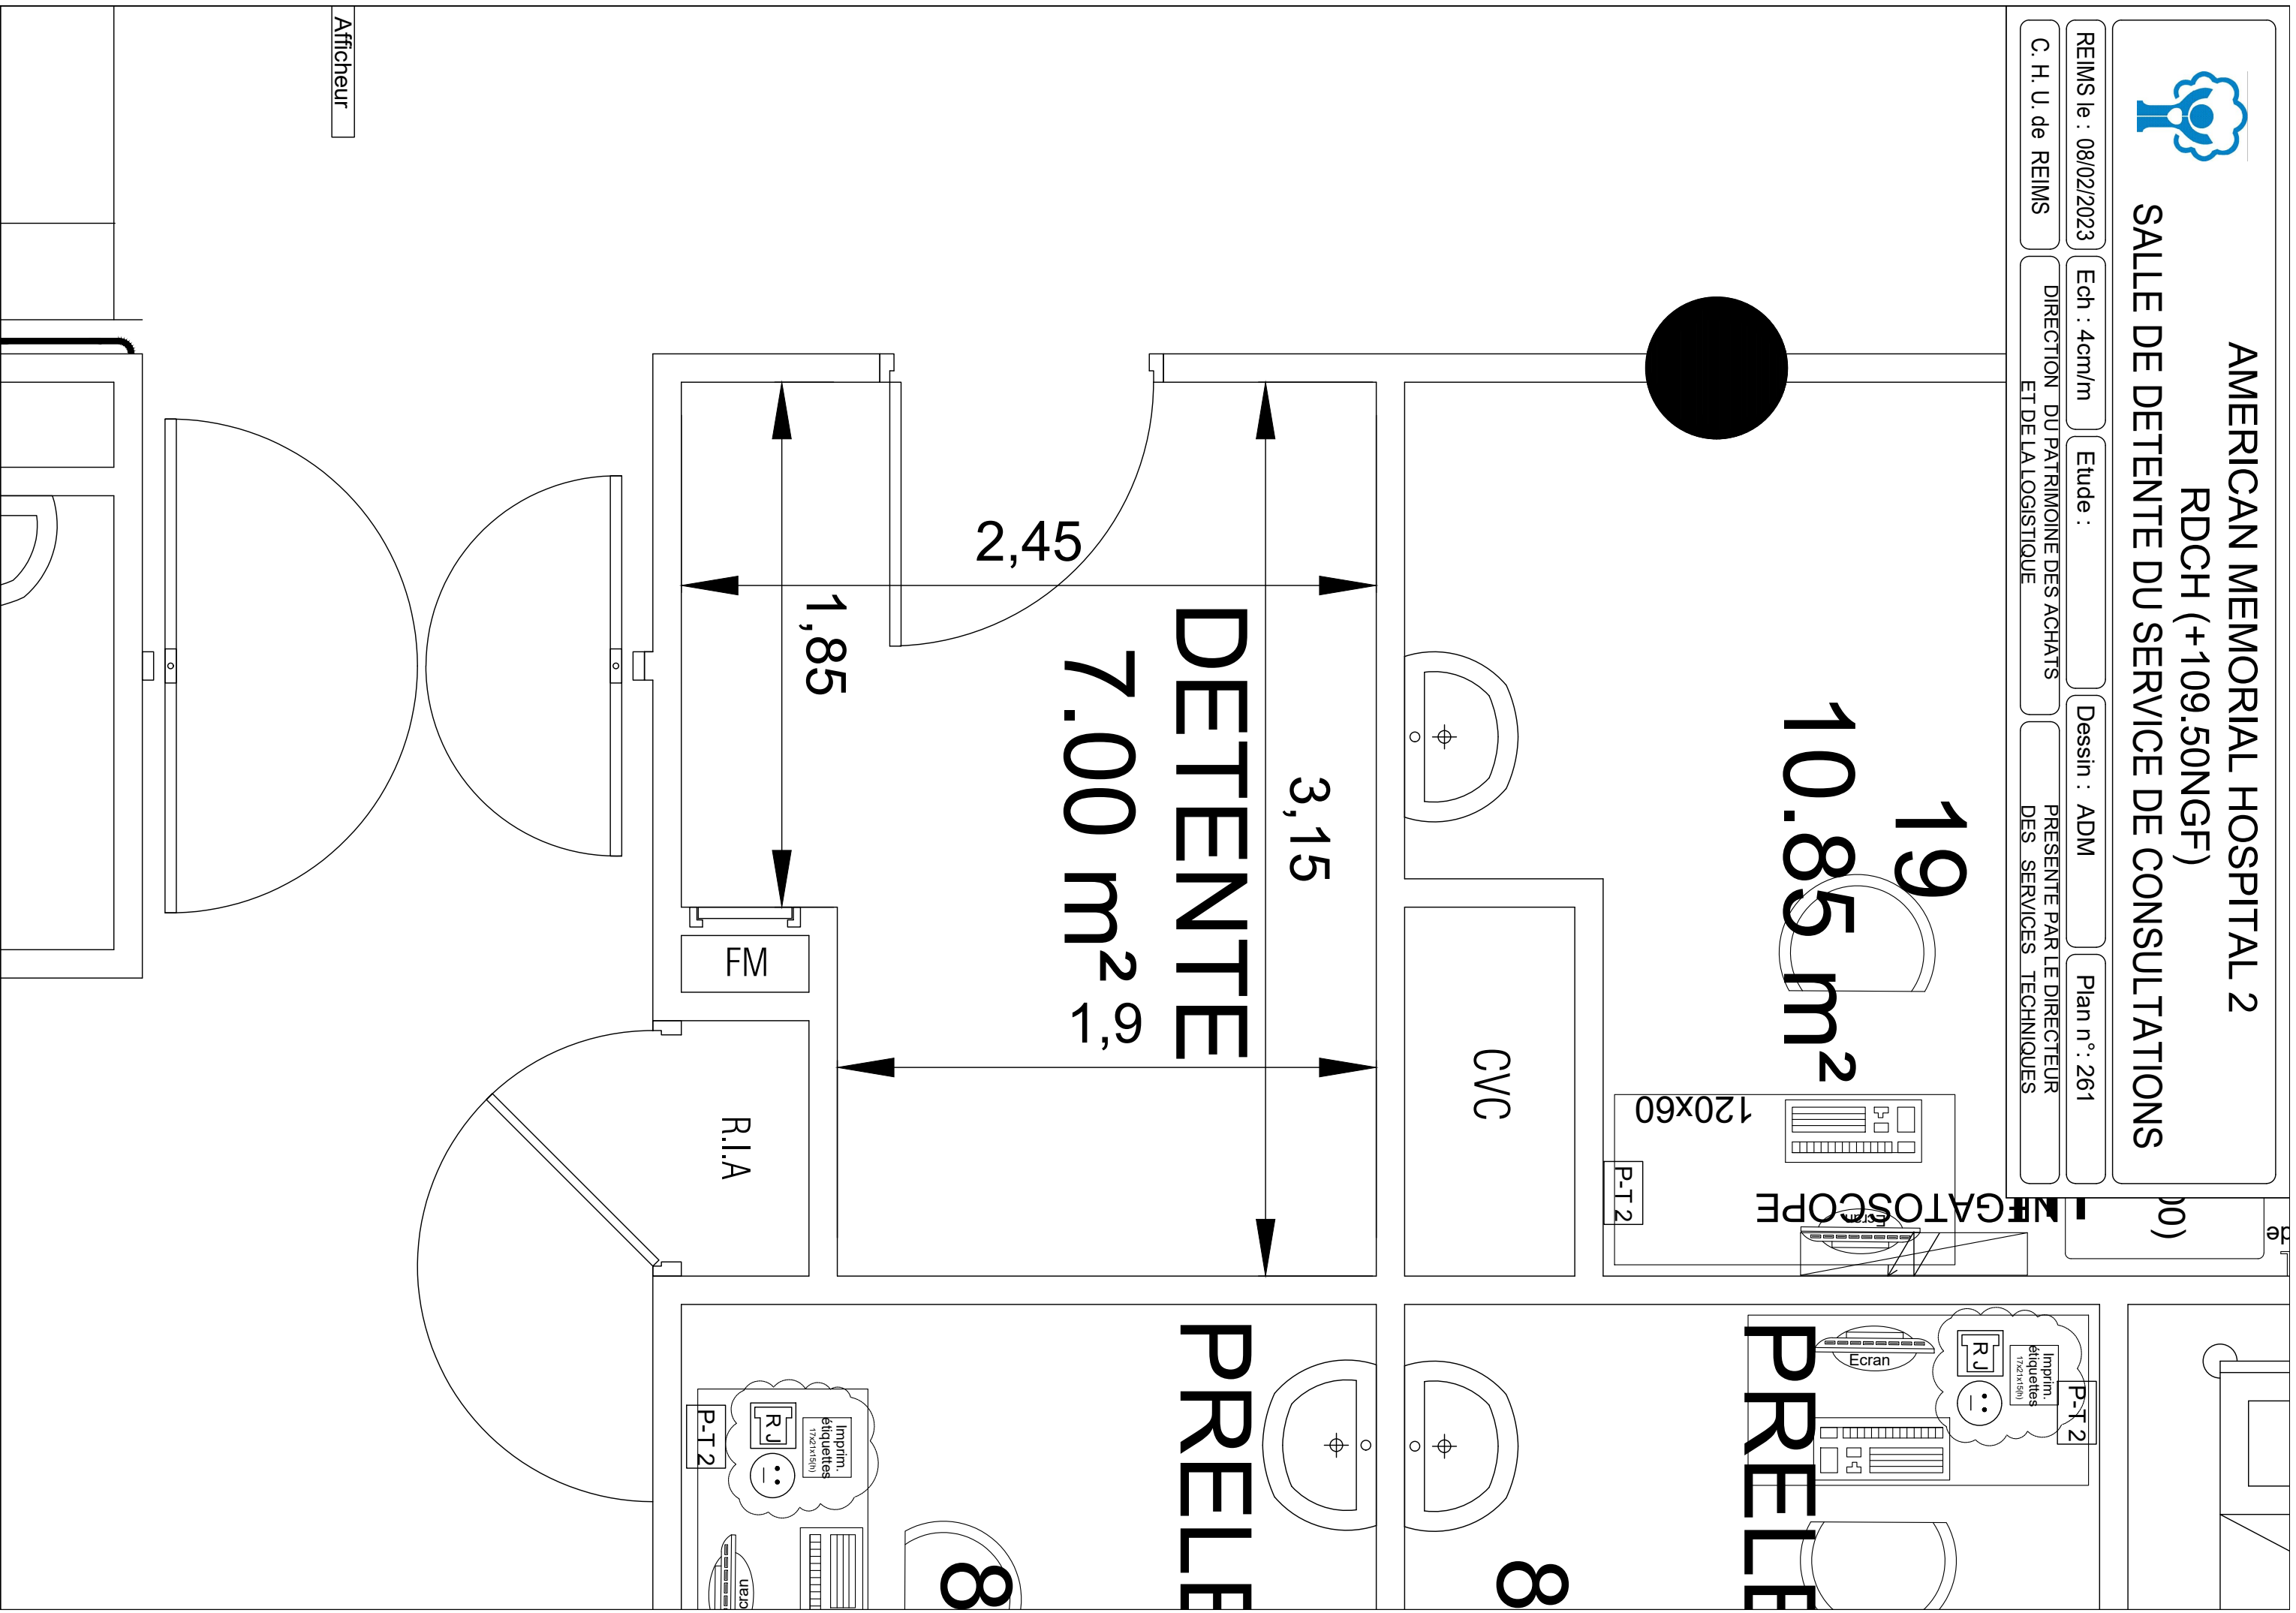

Afficheur